


Plan des salles d'exposition

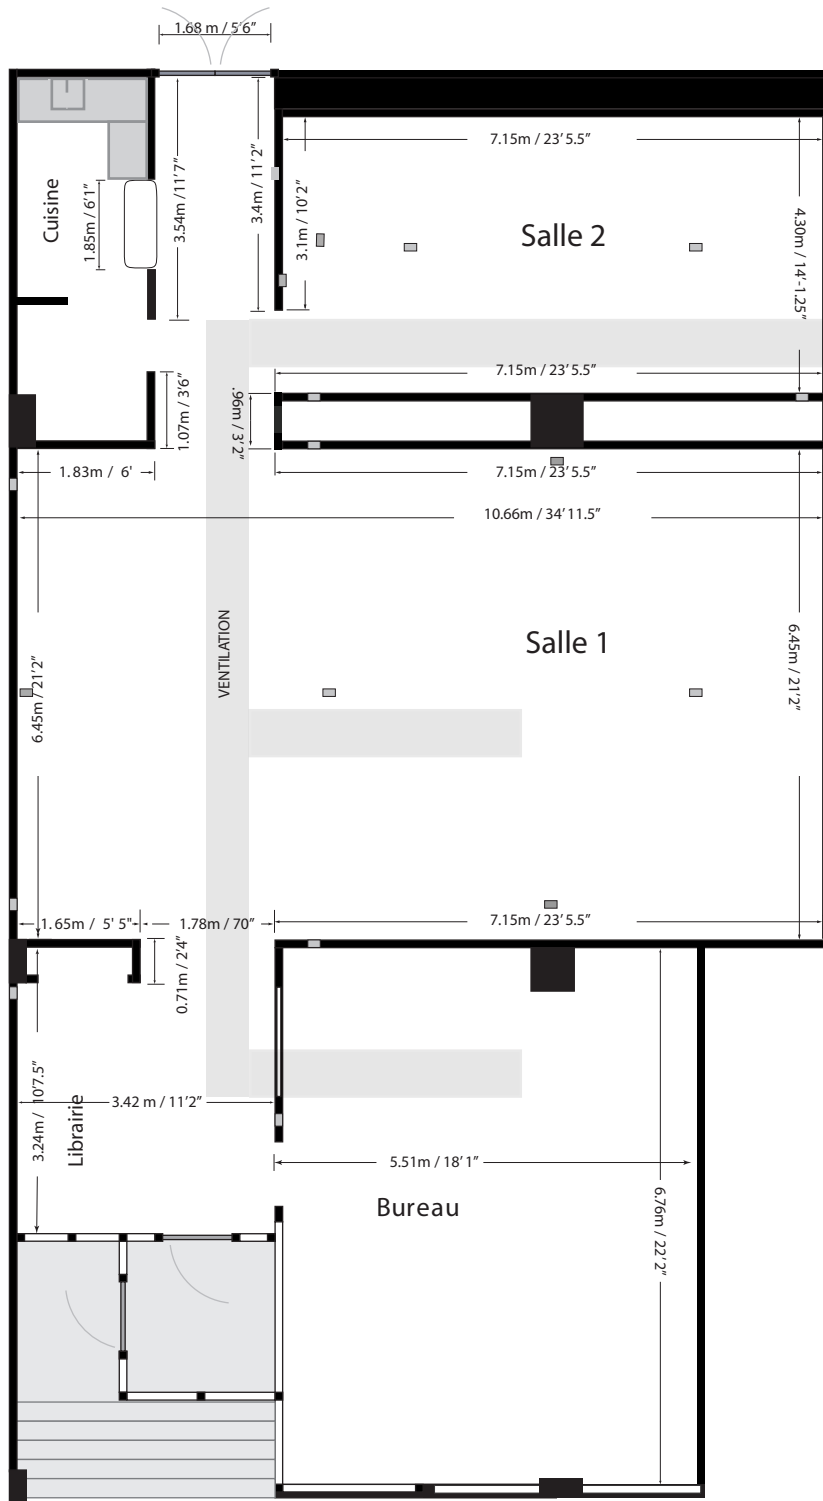

■ - prise électrique 115 volts 15 ampères

Plafond : Dalle de béton à 3.89m / 12'9"
Rail d'éclairage à 3.43m / 11'3"

Plancher : Dalle de béton