


# Centre CLARK

## Plan des salles d'exposition, 2014

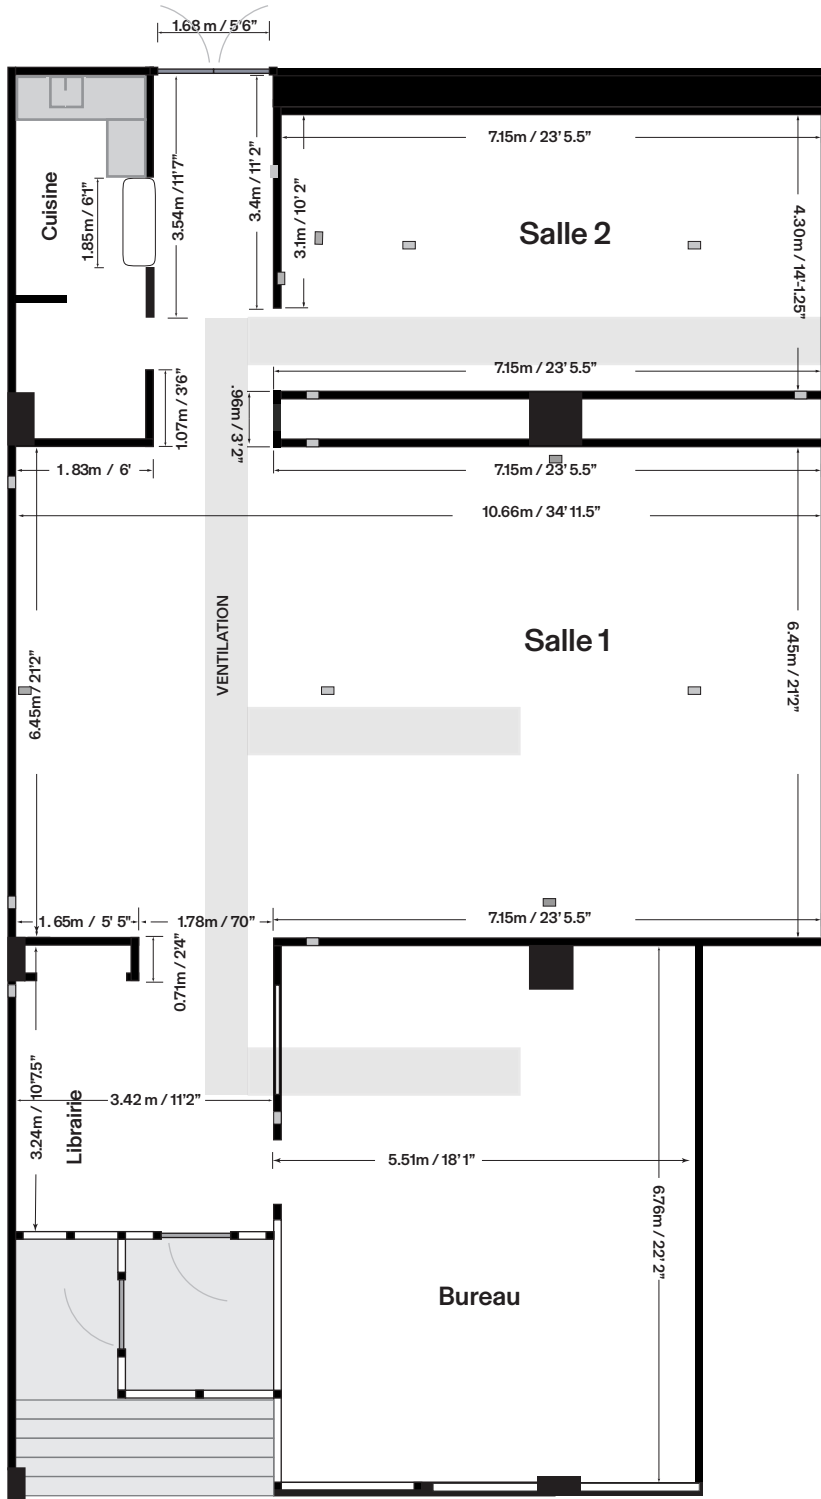

Plafond  
Dalle de béton à 3.89m / 12'9"  
Rail d'éclairage à 3.43m / 11'3"

Plancher  
Dalle de béton

■ Prise électrique 115 volts 15 ampères

